



Provincia di Padova <b>COMUNE DI SACCOLONGO</b>	Tavola n° <b>08</b>
Oggetto <b>RISTRUTTURAZIONE FABBRICATO ESISTENTE PER CONVERSIONE IN DEPOSITO ARTIGIANALE.</b> Via Pelosa 29 - Saccolongo (PD)	Scala 1:50 Data Aprile 2021
Tavola <b>VERIFICA LEGGE 13/89 E SMI</b>	Agg.ti Ottobre 2021
Committente EUROBOX ACP S.r.l.s. P. Iva: 5297650284 Via Pelosa 29 - Saccolongo (PD)	Timbro e firma <b>EUROBOX ACP s.r.l.s.</b> Via Pelosa 29 35030 SACCOLONGO (PD) P.IVA e C.F. 05297650284 info@euroboxacp.com
Progettista Studio <b>PICaSa</b> Architetto Marco Castellini	Timbro e firma MARCO CASTELLINI PROV. DI PADOVA ORD. 1687
Via Alessandro Manzoni, 19 35030 Caselle di Selvazzano (PD) E-mail: marco.castellini@gmail.com E-mail PEC: marco.castellini@archiworldpec.it Cell. 347.9685272 - Tel/Fax: 049.620798	

Prescrizioni Tecniche atte a garantire la fruizione degli edifici residenziali privati, degli edifici residenziali pubblici e degli edifici e spazi privati aperti al pubblico, redatte ai sensi dell'art. 6, comma 1, della LR 12/07/2007 n. 16 approvate con DGR n. 509 del 02/03/2010 e aggiornamento DGR N. 1428 DEL 06/09/2011 CON DGR N. 1898 DEL 14/10/2014

LEGENDA RIFERIMENTI	
SIMBOLOGIA	DESCRIZIONE
	PERCORSI (Larghezza cm. 80)
	INGOMBRO CARROZZINA
	SPAZIO DI MANOVRA COMPLETA (Diam. cm. 140)
	ACCESSI PRINCIPALI

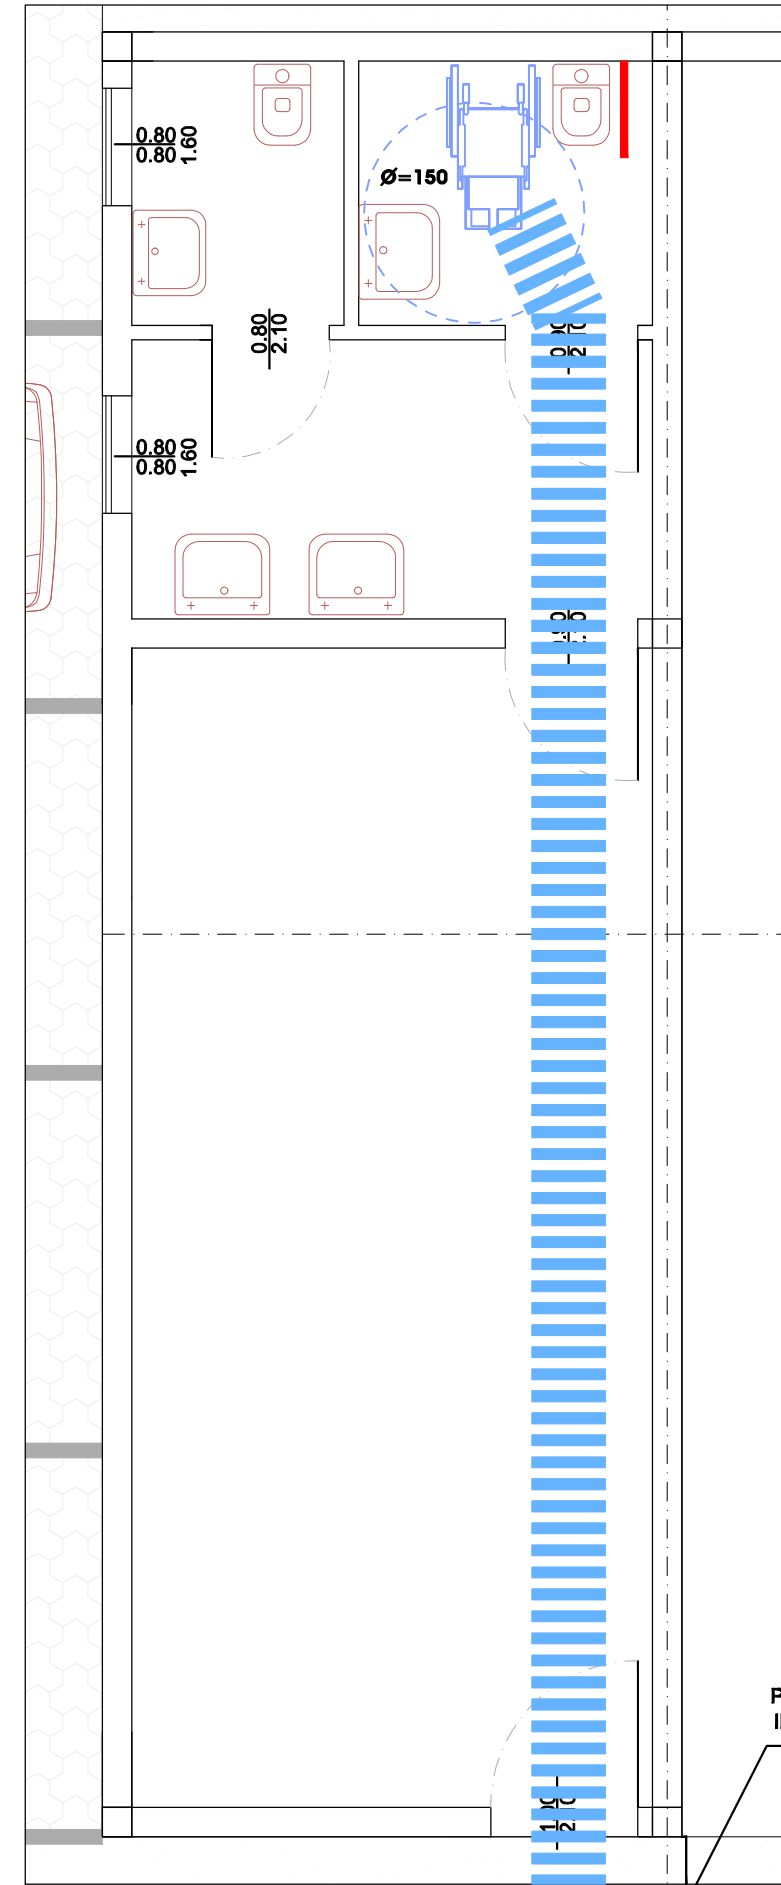

PIANTA PIANO TERRA - SERVIZIO MAGAZZINI

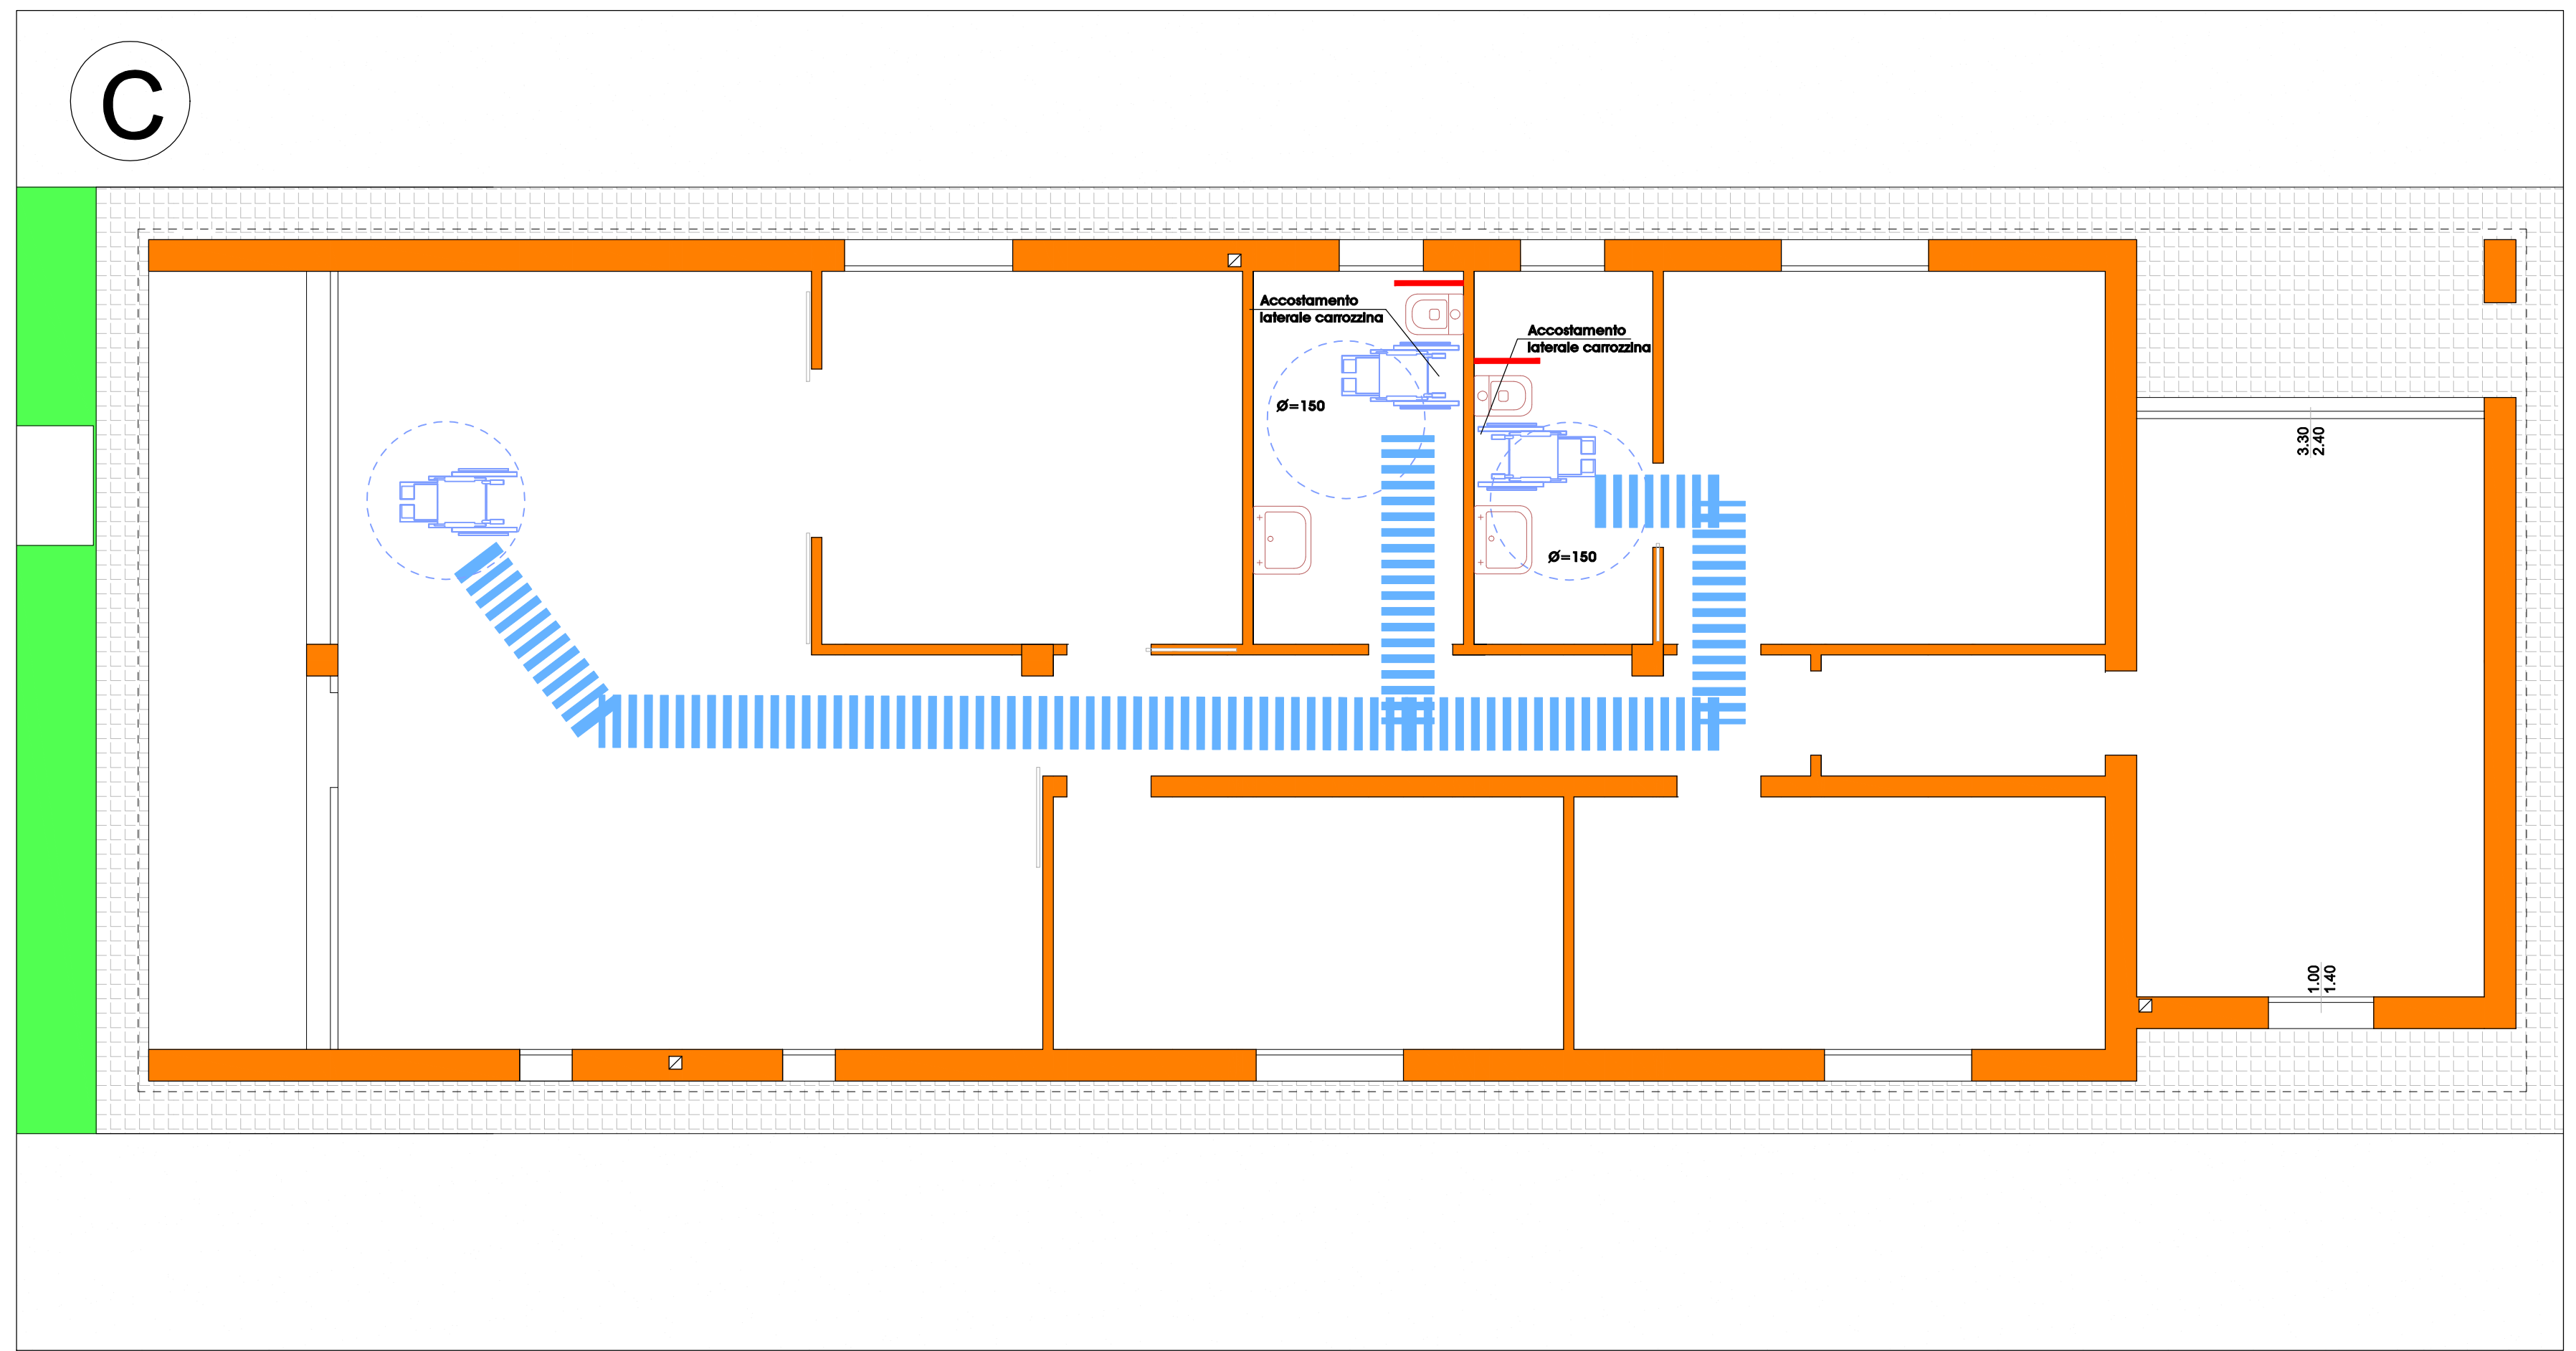

PIANTA PIANO TERRA - CASA CUSTODE