Provincia di Padova
COMUNE DI SACCOLONGO

PIANO DEGLI INTERVENTI
(rif.: Variante n.1 approvata con D.C.C. n. 31 del 27.10.2017)

RICONVERSIONE FUNZIONALE DELL'AMBITO TERRITORIALE
originariamente identificato come "Z.T.O. D/B-1 Strutture ricettive"
(rif.: Variante Puntuale n. 6 al P.I. approvata con D.C.C. n. 02 del 18.02.2021)
(rif.: accordo p.p. sottoscritto in data 01.04.2021 - art. 6, L.R. n. 11/2004)

Z.T.O. ZONE TERRITORIALI OMOGENEE

Sistema Residenziale e dei Servizi
Z.T.O. **"C2 - RESIDENZIALE DI ESPANSIONE"**
da attuare tramite di P.U.A. (art. 19, L.R. n. 11/2004)
congiuntamente, in modalità coordinata, con l'attuazione proporzionale di parte della Z.T.O. "F4 - PARCHEGGI" di progetto, integrato con verde alberato, legata da nesso funzionale

P.U.A. "MONTECCHIA"
REALIZZAZIONE DI UNA NUOVA STRUTTURA RICETTIVA ALBERGHIERA (VILLAGGIO-ALBERGO / RESIDENZE TURISTICO-ALBERGHIERE)
APPROVAZIONE
(D.G.C. n. 59 del 10.08.2018, ai sensi art.9 lit. 19, 20 della L.R. n. 11/2004)
CONVENZIONE ATTUATIVA
(sottoscritta in data 29.03.2019)
PERMESSO DI COSTRUIRE OPERE DI URBANIZZAZIONE
n. 773 del 09.12.2019 rilasciato in data 12.12.2019
INIZIO LAVORI IN DATA 07.12.2020
come da comunicazione SUAP 2357 del 03.12.2020

VARIANTE AL P.U.A. "MONTECCHIA"
contenente specifiche disposizioni plano-volumetriche, tipologiche, formali e costruttive

STATO DI PROGETTO

Elaborato: **Planimetria generale con indicazione della segnaletica orizzontale e verticale**

TAV.: 11	Data: Aprile 2021	Scala: 1:250

Richiedente:
Ditta "Par 85 S.r.l."
Via Aurogallo, 23 - 35030 Rubano (PD)
P. IVA 04947920288
Tel.: 049.631031 - fax 049.8998925

Progettista:
STUDIO GIOTTO architettura & urbanistica
Arch. F. Caligaro - Arch. G. Dimello
Piazza Martin Luther King 38/ - 35030 RUBANO (PD)
Tel. e fax 049.8975800 - 049.8975803
E-mail: studio@caligaroandrea-associato.com
PEC: studio.giotto@pec.it

Il presente elaborato non può essere riprodotto o trasmesso a terzi senza autorizzazione dello studio progettista

LEGENDA

PERIMETRI / QUALIFICAZIONI

AMBITO FONDIARIO PERTINENTE ALLA Z.T.O. "C2/18"

INVILUPPO (MINIMI DISTACCHI / DISTANZE DI RISPETTO)

SPAZIO A PARCHEGGIO E MANOVRA PERTINENTE ALLA Z.T.O. "F-4"

MODELLO INSEDIATIVO DELL'EDIFICATO
(sagome tipo rappresentative del piano terra degli edifici)

AMBITO FONDIARIO NUOVO INSEDIAMENTO RESIDENZIALE PERTINENTE ALLA Z.T.O. "ET" ESTERNA AL P.U.A., CONTIGUO, LEGATO DA NESSO FUNZIONALE (INTERVENTO DI RINNOVAMENTO DEL PATRIMONIO EDILIZIO ESISTENTE MEDIANTE DEMOLIZIONE E RICOSTRUZIONE - Art. 3, comma 2, lett.a) L.R. 14/ 2009 e e.m.i.) PERMESSO DI COSTRUIRE N. 721 DEL 23.08.2018

SISTEMA INSEDIATIVO ASSUNTO PER L'INTERVENTO DI RINNOVAMENTO DEL PATRIMONIO EDILIZIO ESISTENTE (L.R. 14/ 2009)

AMBITO FONDIARIO NUOVO INSEDIAMENTO RESIDENZIALE PERTINENTE ALLA Z.T.O. "ET" ESTERNA AL P.U.A., (INTERVENTO DI RINNOVAMENTO DEL PATRIMONIO EDILIZIO ESISTENTE MEDIANTE DEMOLIZIONE E RICOSTRUZIONE (Art. 3, comma 2, lett.a) L.R. 14/ 2009 e e.m.i.) PERMESSO DI COSTRUIRE N. 721 DEL 23.08.2018

SISTEMA INSEDIATIVO ASSUNTO PER L'INTERVENTO DI RINNOVAMENTO DEL PATRIMONIO EDILIZIO ESISTENTE (L.R. 14/ 2009)

SERVITU' DI PASSAGGIO GAI COSTITUITA (AREA I SOTTOSERVIZI A RETE) A FAVORE DELLA PARTICELLA 581 - FOGLIO 16

NUOVE AREE A VERDE PRIVATO - AREA CORTILIZIA / VERDE CONDOMINIALE / AIUOLE

ELEMENTI GENERATORI DI RISPETTI / VINCOLI DI DESTINAZIONE

ELETTRODOTTO 380 kV "CAMIN DUGALE" CAMPATA TRA I SOSTEGNI 101 E 102

FASCIA DI RISPETTO DELLA LARGHEZZA DI 39 m MISURATA DAL CONDUTTORE SUD DELL'ELETTRODOTTO 380 kV "CAMIN DUGALE" CAMPATA TRA I SOSTEGNI 101 E 102 (VD. E.T. 10 VALUTAZIONE PREVISIONALE DELL'IMPATTO ELETTROMAGNETICO PRODOTTO DA LINEA AEREA AD ALTA TENSIONE - PARERE TERNA S.P.A. SULLA RICHIESTA DI COMPATIBILITÀ).

SUPERFICIE OCCUPATA DAL NUOVO BACINO DI INVASO (MITIGAZIONE IDRAULICA)

URBANIZZAZIONI / SPAZI PUBBLICI / SPAZI PRIVATI: ESTERNI ALL'AMBITO DEL P.U.A.

OPERE DI URBANIZZAZIONE PRIMARIA ESISTENTI RELATIVE AL P.U.A. "GREEN RESIDENCE MONTECCHIA"

SISTEMAZIONE / ADEGUAMENTO DI VIA MONTECCHIA

ESTENSIONE ITINERARIO CICLOPEDONALE

AREE ADIBITE A VERDE PUBBLICO FUORI AMBITO RELATIVO AL P.U.A.

(PERMESSO DI COSTRUIRE N. 773 DEL 09.12.2019 RILASCIATO IN DATA 12.12.2019 - PEC)

AREE PRIVATE CON VINCOLO DI DESTINAZIONE D'USO PUBBLICO

PAVIMENTAZIONE TATTILE PER NON VEDENTI

Dotazioni territoriale (rif. art. 6 N.T.O. P.I. vigente): standards urbanistici per destinazione residenziale (conseguite parte mediante la cessione di aree e parte con vincolo di destinazione d'uso pubblico di aree private)

PARCHEGGI (F4)
NELLA MISURA DI 5,5 MQ/AB

VERDE PUBBLICO PRIMARIO (F3):
NELLA MISURA DI 10,0 MQ/AB

NOTA: STANDARD PER ABITANTE TEORICO QUANTIFICATO IN 150 MC DI "VOLUME RESIDENZIALE LORDO" (ART.31, c. 8, L.R. n. 11/2004)

SOTTOSERVIZI

SCHEMA INDICATIVO DELLA RETE SMALTIMENTO ACQUE METEORICHE (MITIGAZIONE IDRAULICA)

ALTRI ELEMENTI

SISTEMA IDROGRAFICO DI SUPERFICIE
(FOSSATI A CIELO APERTO)

NUOVI ACCESSI CARRAI

NUOVI ACCESSI PEDONALI

VERSO DI CIRCOLAZIONE

ESSENZE ARBOREE ESISTENTI RELATIVE AL P.U.A. "GREEN RESIDENCE MONTECCHIA"

PANCHINA E CESTINO PORTARIFIUTI

RECINZIONE IN STANTI METALLICI ZINCATI E PLASTIFICATI E RETE PLASTIFICATA DI DELIMITAZIONE DEL NUOVO PARCHEGGIO RISPETTO AL BACINO DI INVASO (MITIGAZIONE IDRAULICA)

STACCIONATA AD ELEMENTI VERTICALI ED ORIZZONTALI IN LEGNO, OPPORTUNAMENTE TRATTATI PER ESTERNO, DI PROTEZIONE RISPETTO AL BACINO DI INVASO (MITIGAZIONE IDRAULICA)

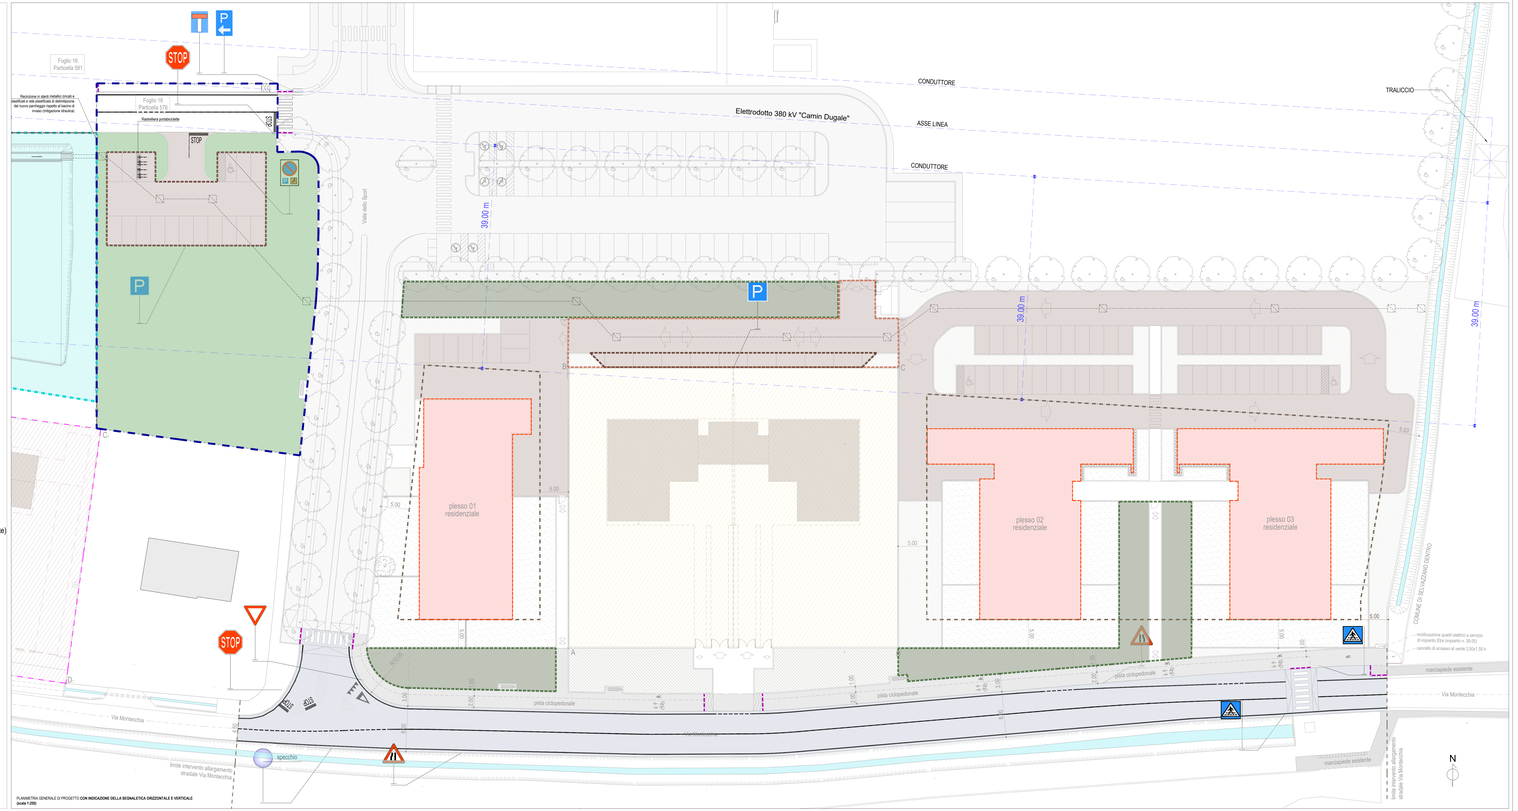

PLANIMETRIA GENERALE DI PROGETTO **CON INDICAZIONE DELLA SEGNALETICA ORIZZONTALE E VERTICALE**
(scala 1:250)