









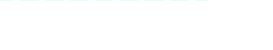


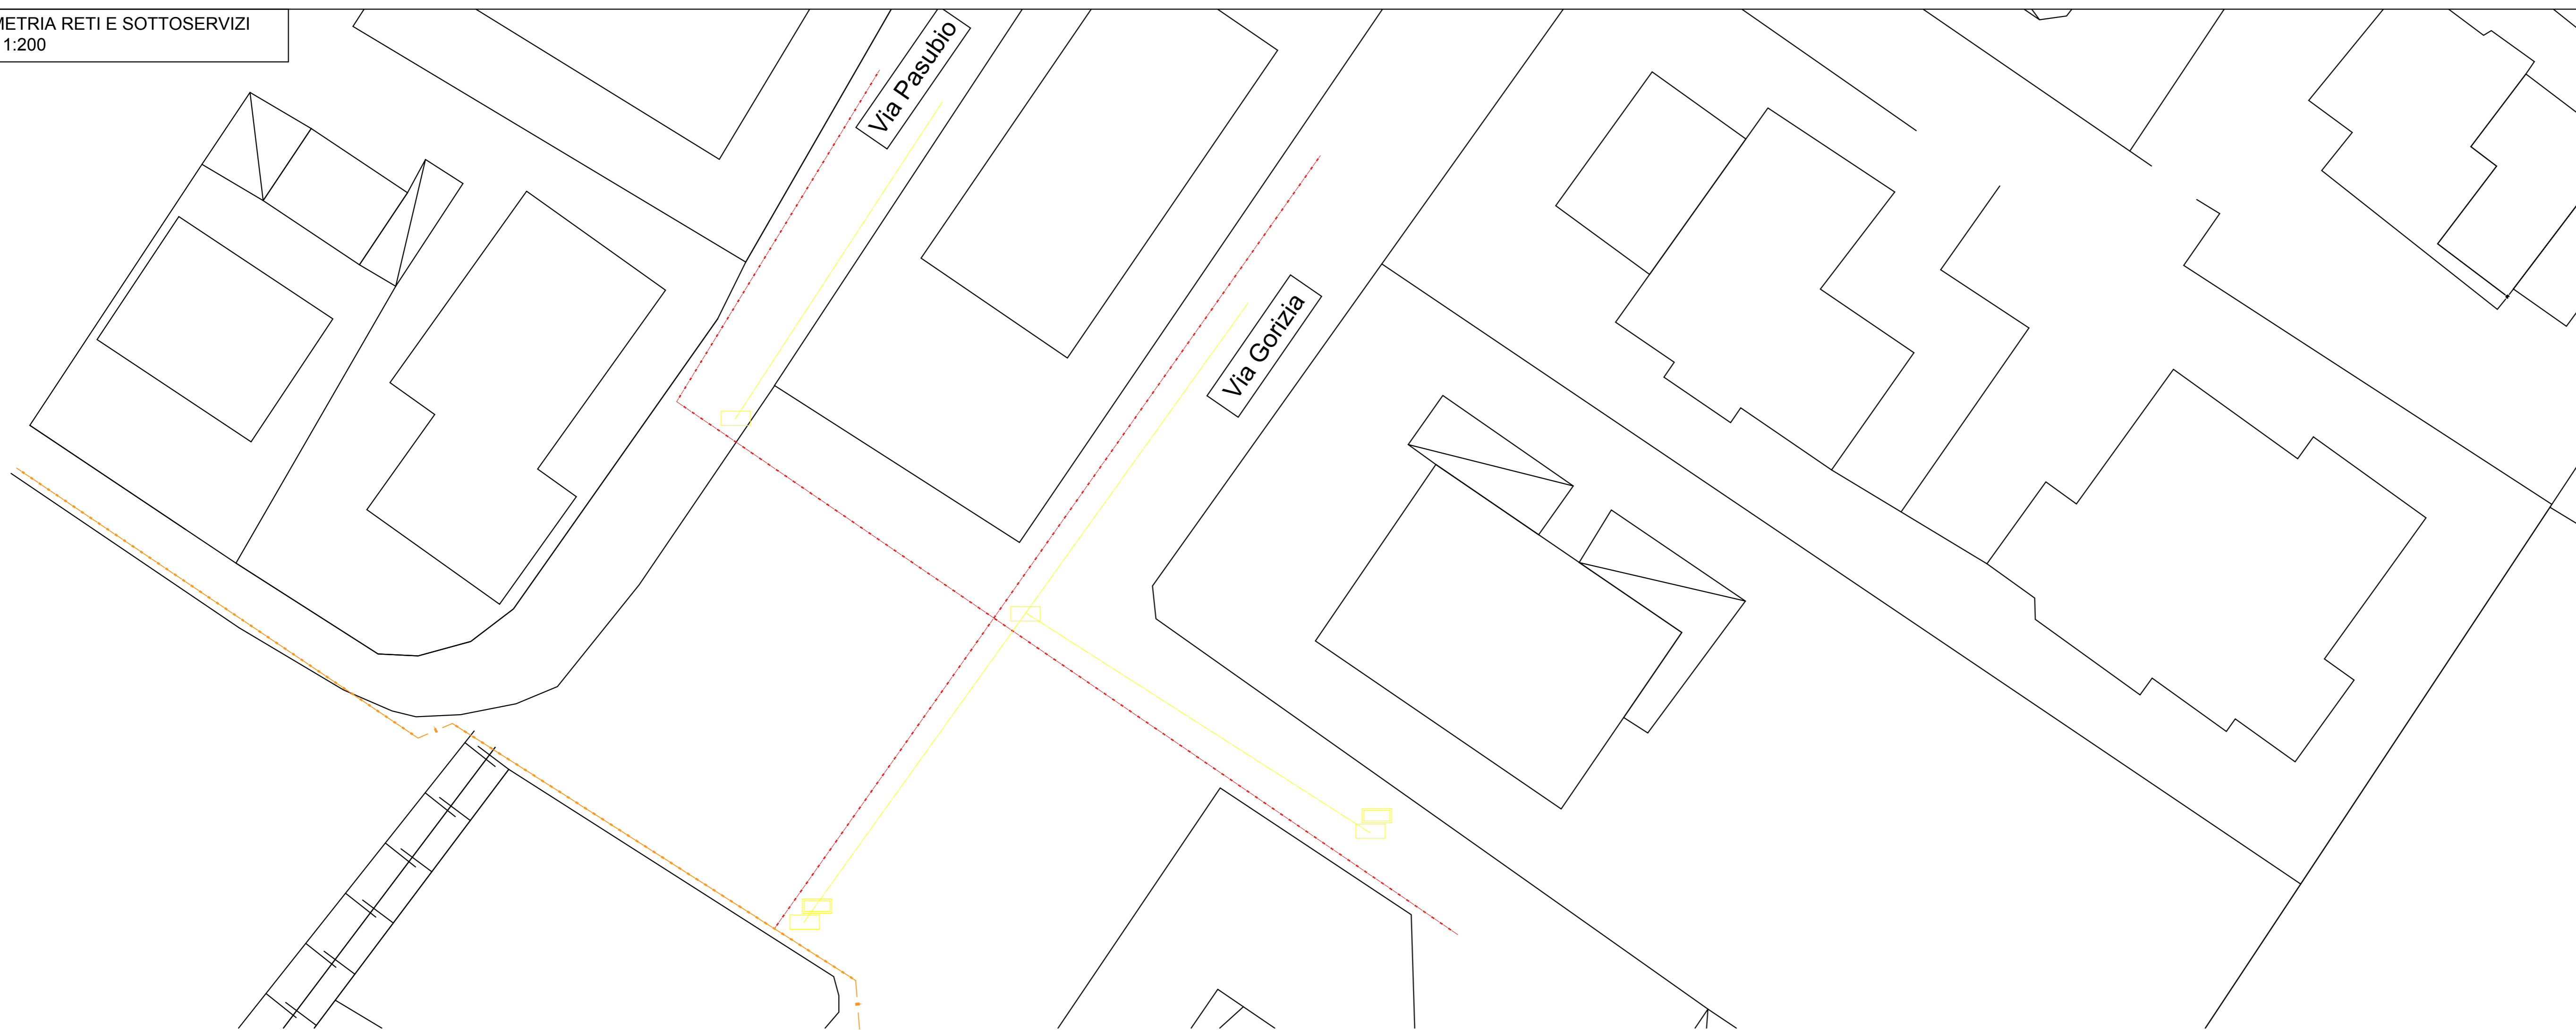




PLANIMETRIA RETI E SOTTOSERVIZI
SCALA 1:200



PLANIMETRIA RETI E SOTTOSERVIZI
SCALA 1:200



LEGENDA


-  Rete gas Metano a bassa pressione
-  Rete gas Metano a media pressione
-  Rete interrata fibra ottica
-  Gallerie rete Telecom
-  Cavi in trincea rete Telecom
-  Tubazioni rete Telecom
-  Tubi interrati rete Telecom
-  Pozzetti Telecom
-  Camerette
-  Rete interrata ED
-  Rete interrata illuminazione pubblica
-  Trincea
-  CNO
-  Pozzetto 76 x 40
-  Pozzetto 125 x 80

Regione del VENETO Provincia di Padova

COMUNE di SACCOLONGO



**MESSA IN SICUREZZA INCROCIO
VIA ROMA (S.P. 38), PIO XII, GORIZIA
CON REALIZZAZIONE DI ROTATORIA
CUP G41B19000550004 - CIG 87179274F2**

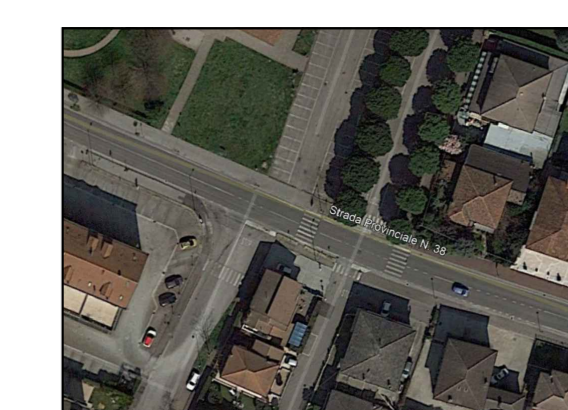

PROGETTO DEFINITIVO

**STATO DI FATTO:
RETI TECNOLOGICHE E SOTTOSERVIZI**

Studio di progettazione



Prof. Ing. Marco Pasetto
Via Curtatone e Montanara n° 3
35141 PADOVA
TEL. E FAX 049 8711835
e-mail: studiopasetto@tin.it

Elaborato N°

03

Scala:

1:200

Nome File:

03_Saccolongo_Reti.dwg

Data:

Giugno 2022

IL PROGETTISTA:

Ing. Marco Pasetto

Collaborazione:

Dott. Ing. A.C. Pupa

