


PLANIMETRIA DI PROGETTO - BRETELLA
SCALA 1:200



PLANIMETRIA DI PROGETTO - PARCHEGGI
SCALA 1:200



PLANIMETRIA DI PROGETTO
SCALA 1:200

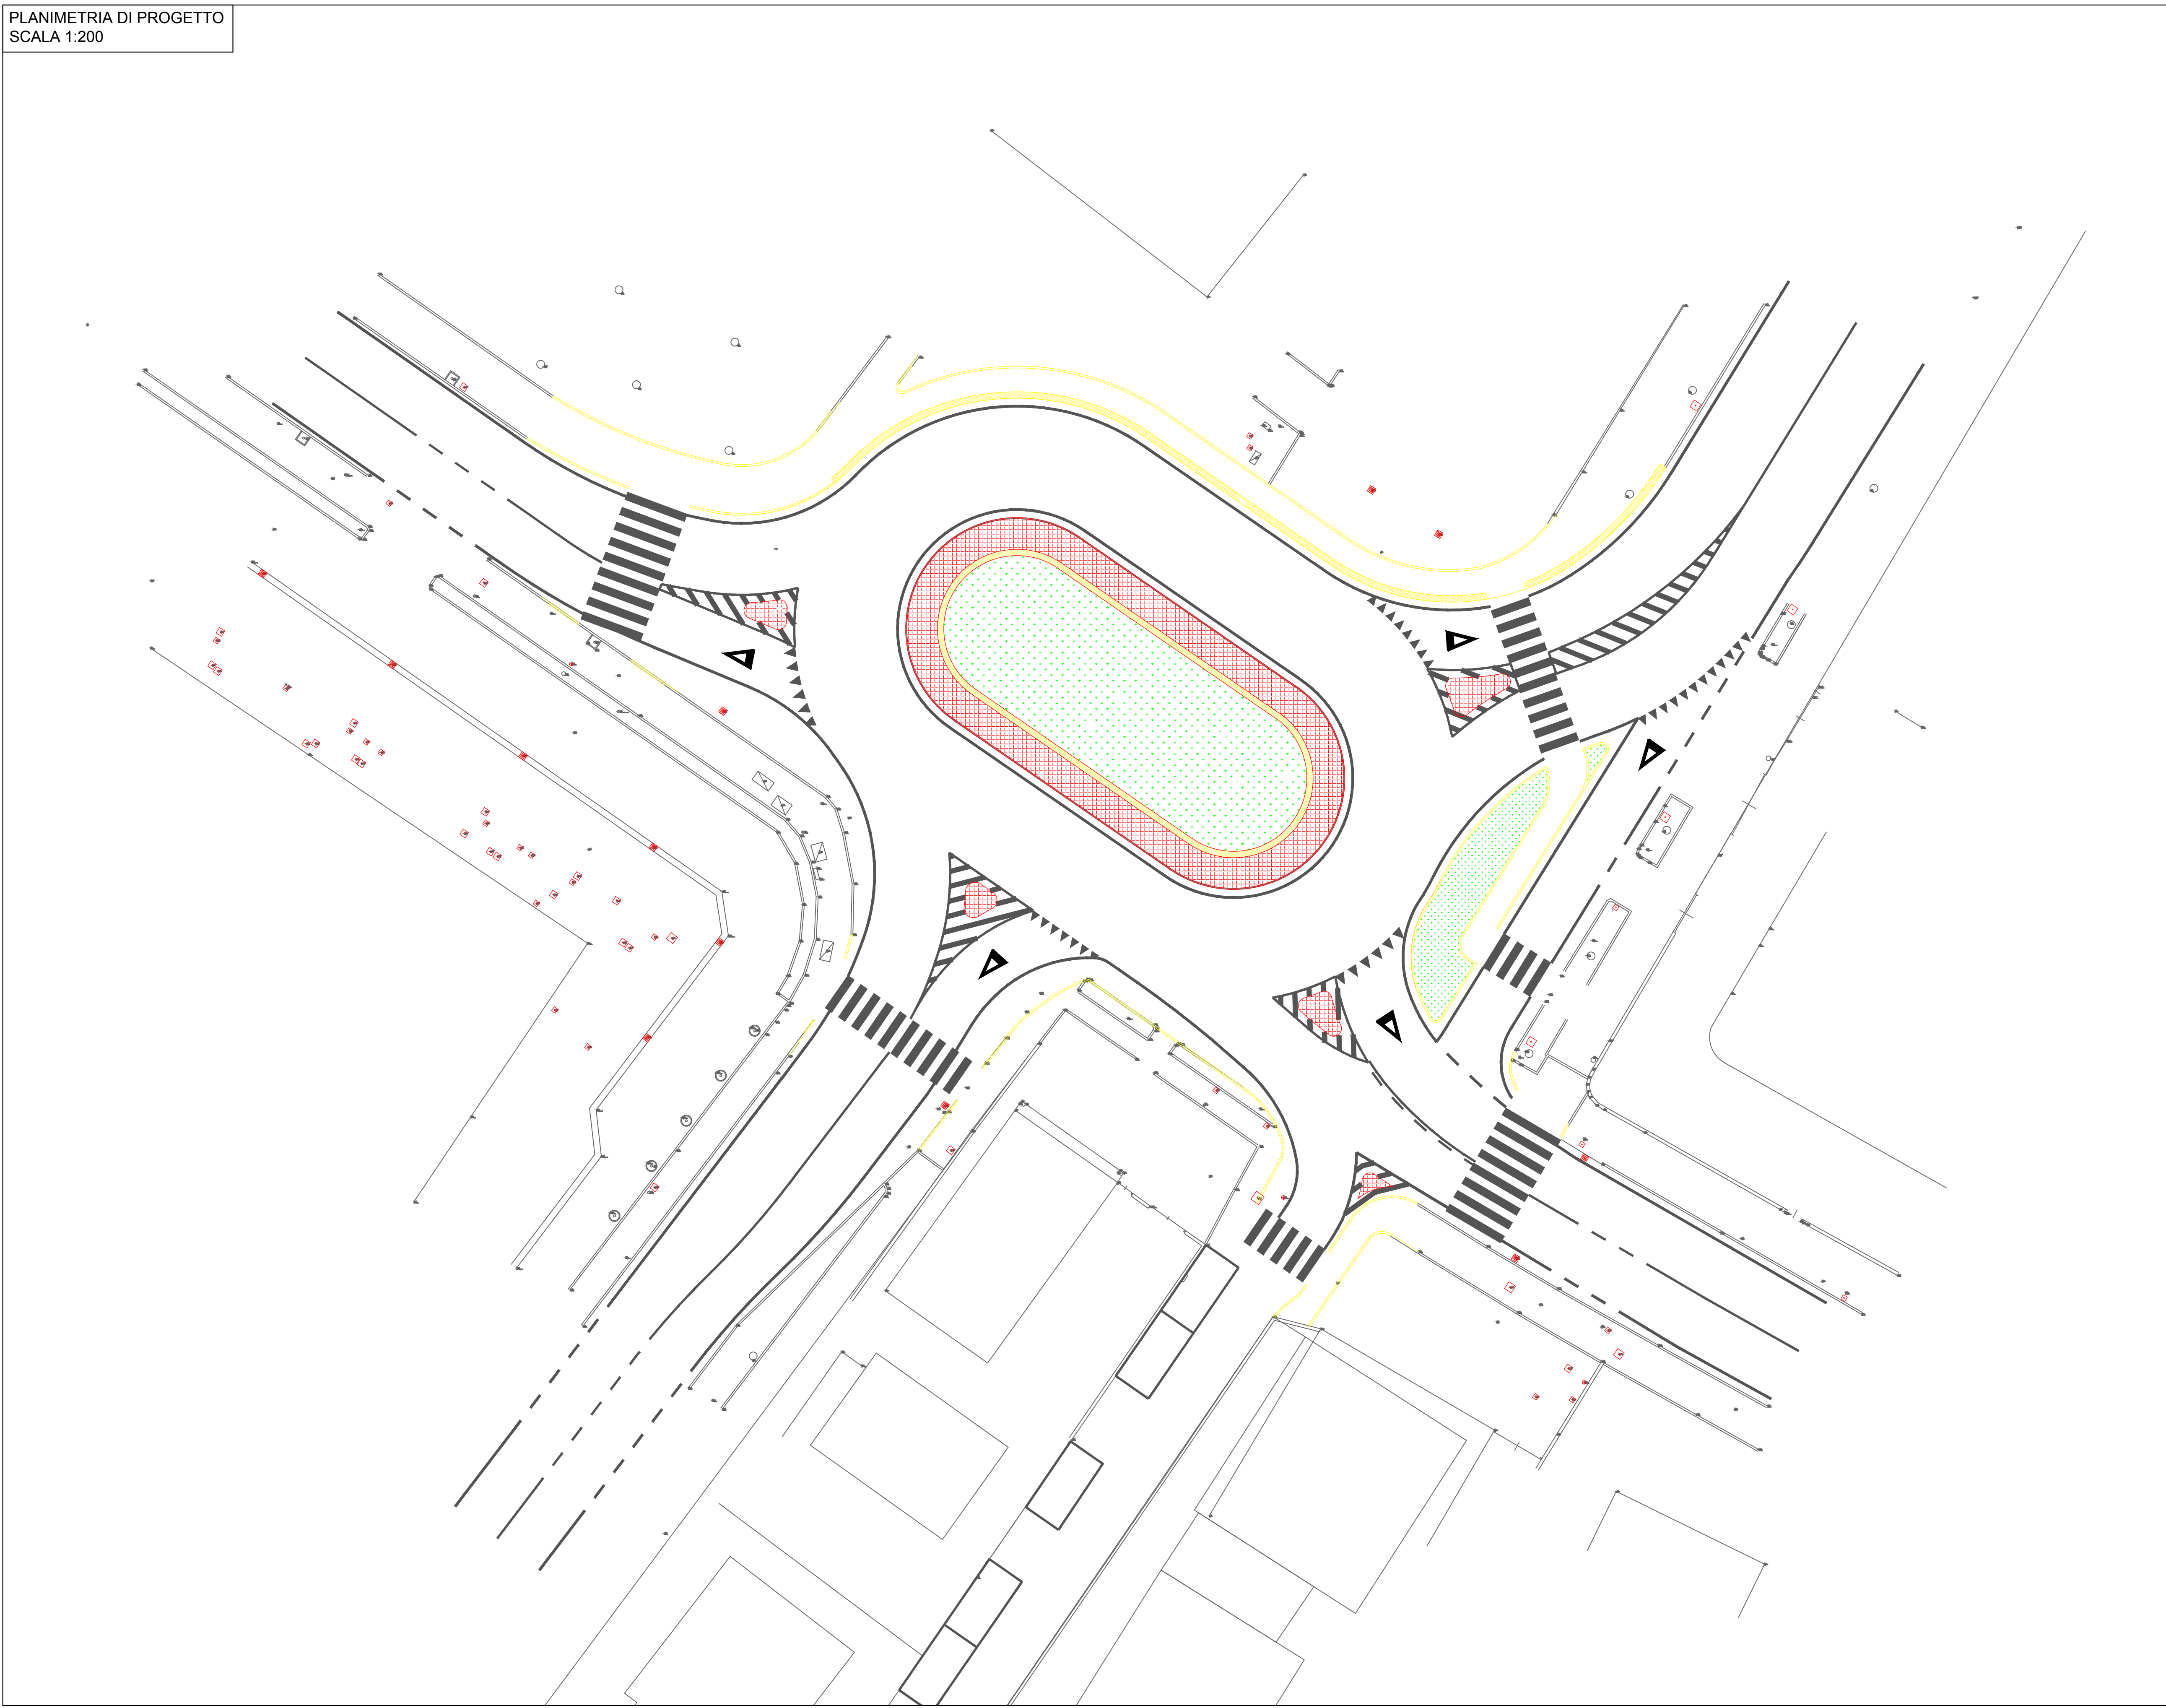

LEGENDA

	Viabilità di progetto
	Sovrastuttura con cubetti in porfido
	Tappeto erboso
	Cordonata in calcestruzzo
	Cordolo di delimitazione
	Parcheggi di progetto

Regione del VENETO Provincia di Padova
COMUNE di SACCOLONGO

**MESSA IN SICUREZZA INCROCIO
 VIA ROMA (S.P. 38), PIO XII, GORIZIA
 CON REALIZZAZIONE DI ROTATORIA
 CUP G41B19000550004 - CIG 87179274F2**

PROGETTO DEFINITIVO

**STATO DI PROGETTO:
 SEGNALETICA ORIZZONTALE**

Studio di progettazione

Prof. Ing. Marco Pasetto
 Via Curtatone e Montanara n° 3
 35142 PADOVA
 TEL. E FAX 049 8711835
 e-mail: studiopasetto@tin.it

Elaborato n° **07** Scala: **1:200** IL PROGETTISTA:
 Nome File: **07_Saccolongo_Segp_010.dwg** **Ing. Marco Pasetto**
 Data: **Giugno 2022** Collaborazione:
Dott. M. Valdez Vargas