



Provincia di Padova COMUNE DI SACCOLONGO		Tavola n° 04
Oggetto RISTRUTTURAZIONE FABBRICATO ESISTENTE PER CONVERSIONE IN DEPOSITO ARTIGIANALE. Via Pelosa 29 - Saccolongo (PD)	Scala VARIE	Data Aprile 2021
Tavola STATO DI COMPARAZIONE - PIANTE E SEZIONI	Agg. II Ottobre 2021	Timbro e firma EUROBOX ACP s.r.l.s. Via Pelosa, 29 35030 SACCOLONGO (PD) P.IVA e C.F. 05297850284 Info@euroboxacp.com
Comittente EUROBOX ACP S.r.l.s. P. Iva: 5297650284 Via Pelosa 29 - Saccolongo (PD)	Progettista Studio PICSa Architetto Marco Castellini	Timbro e firma Via Alessandro Manzoni, 19 35030 Castelle di S. Silvestro (PD) E-mail: marco.castellini@gmail.com E-mail PEC: marco.castellini@pec.picsa.it Cell: 347-965272 - Tel/Fax 049-620798

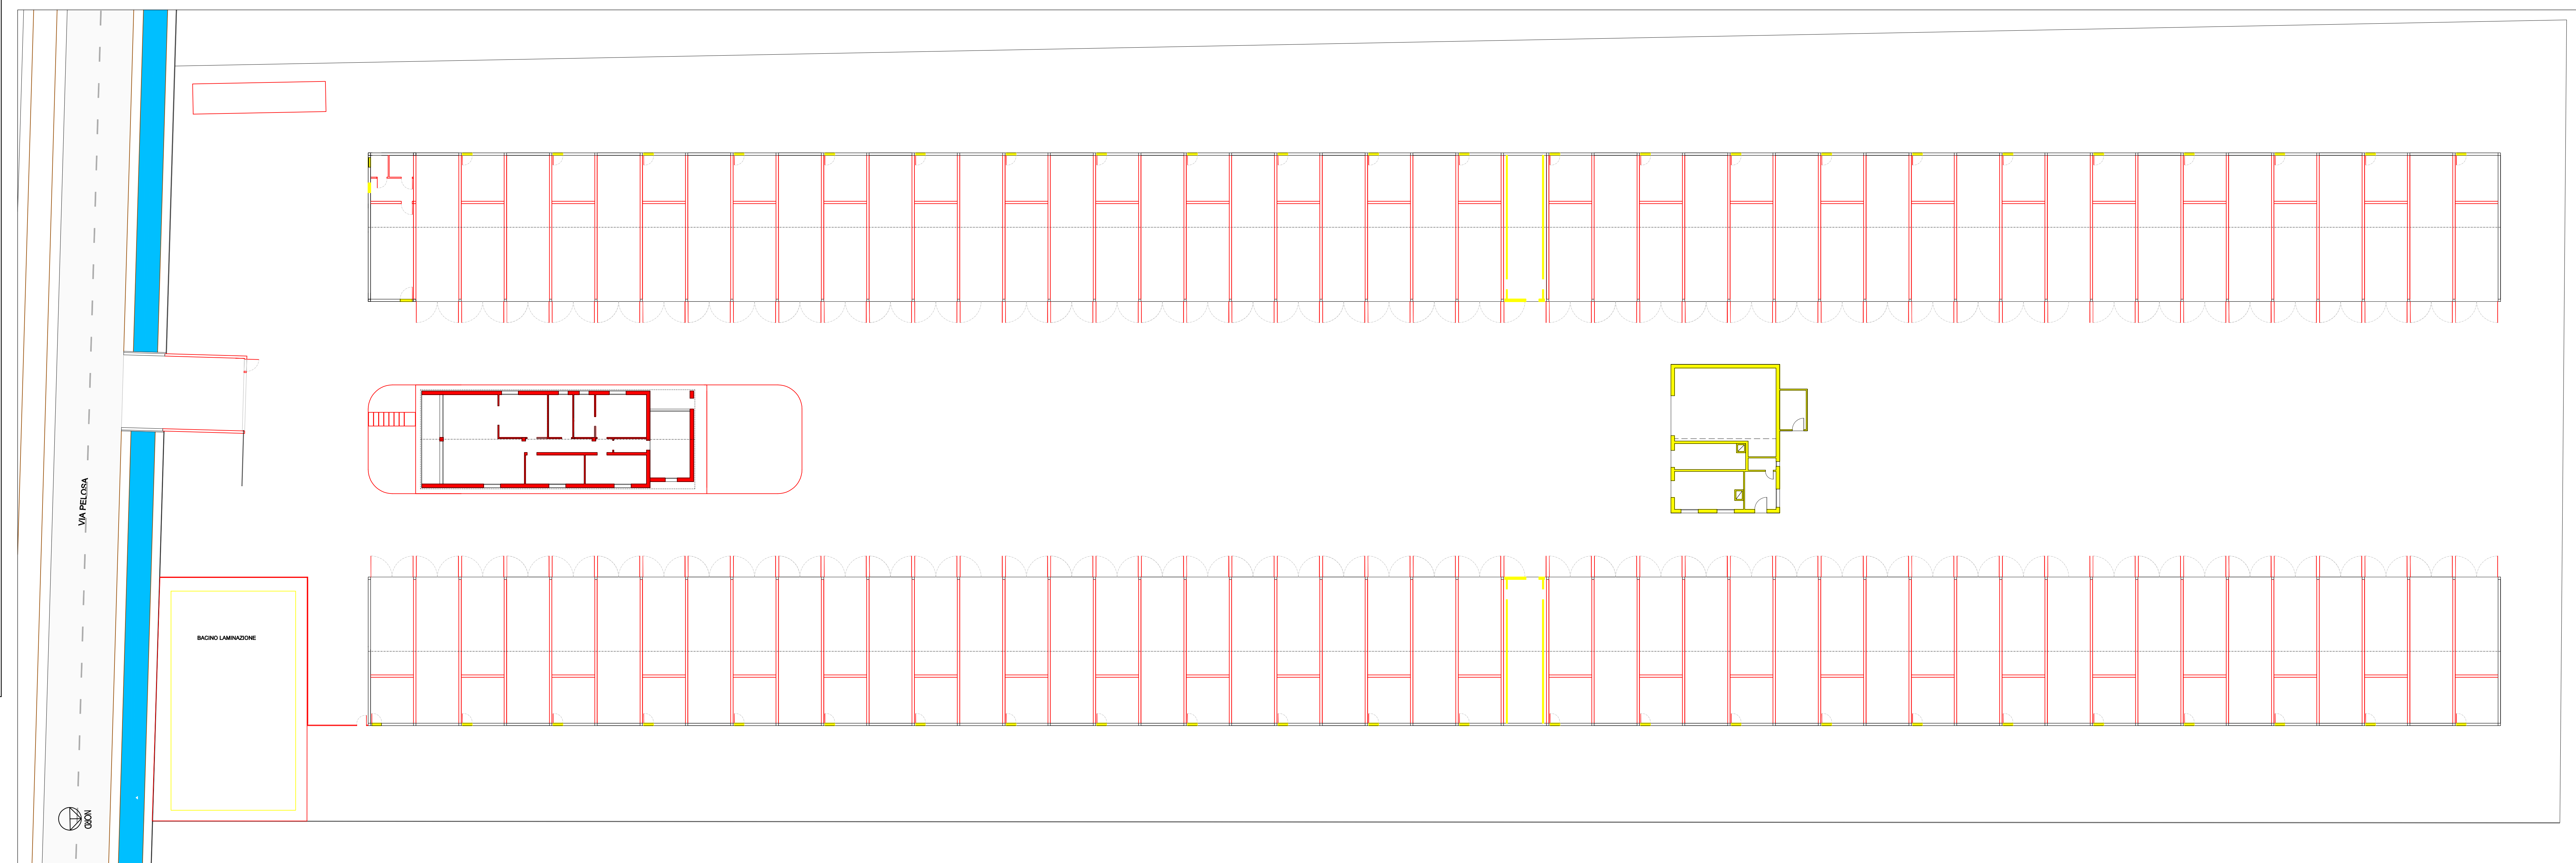


PIANTA DI PROGETTO SCALA 1:200

LEGENDA:


- COSTRUITO**
- DEMOLITO**

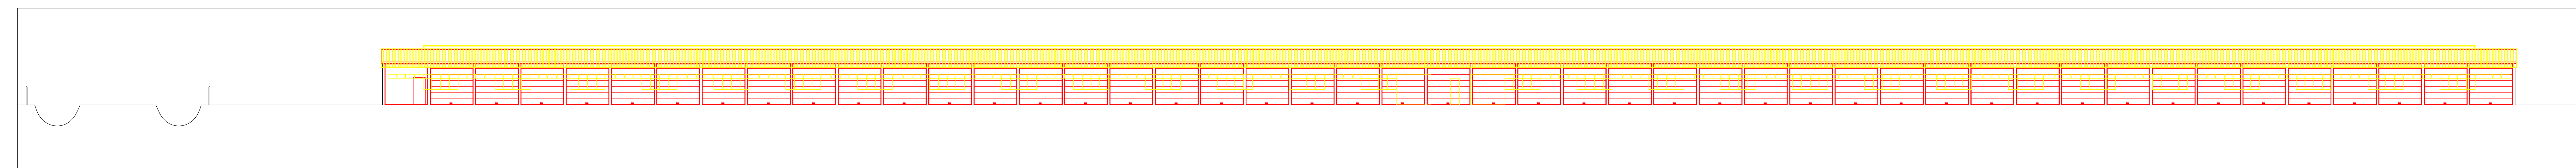

PROSPETTO CAPANNONE DI PROGETTO SCALA 1:200

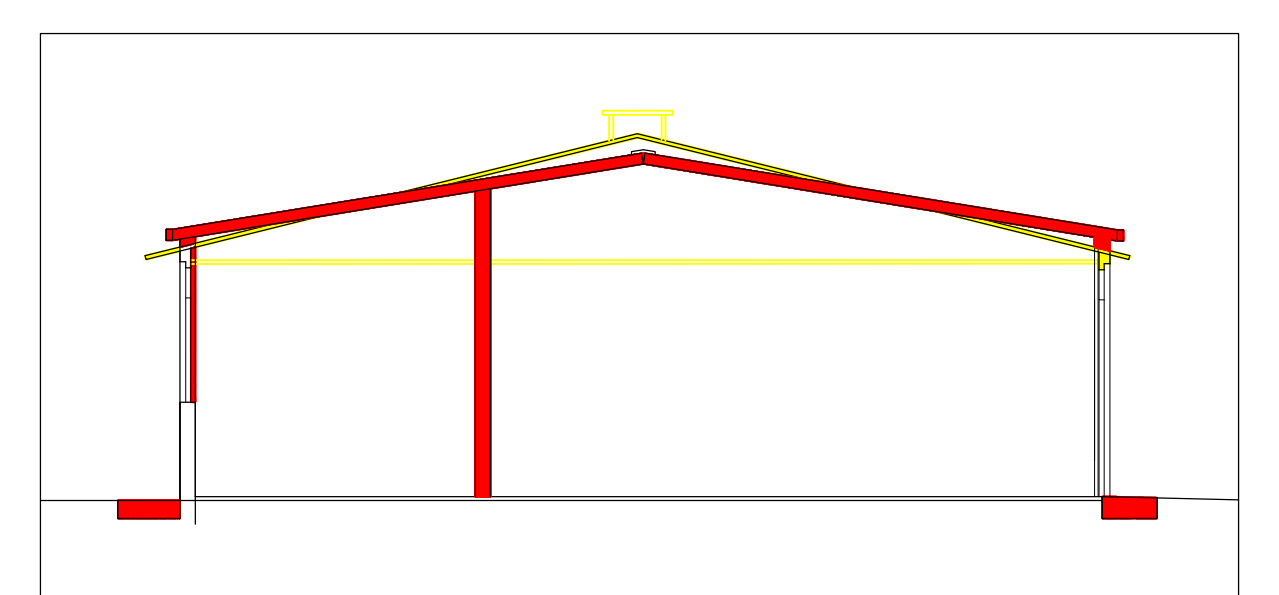

SEZIONE TRASVERSALE CAPANNONE - Scala 1:100

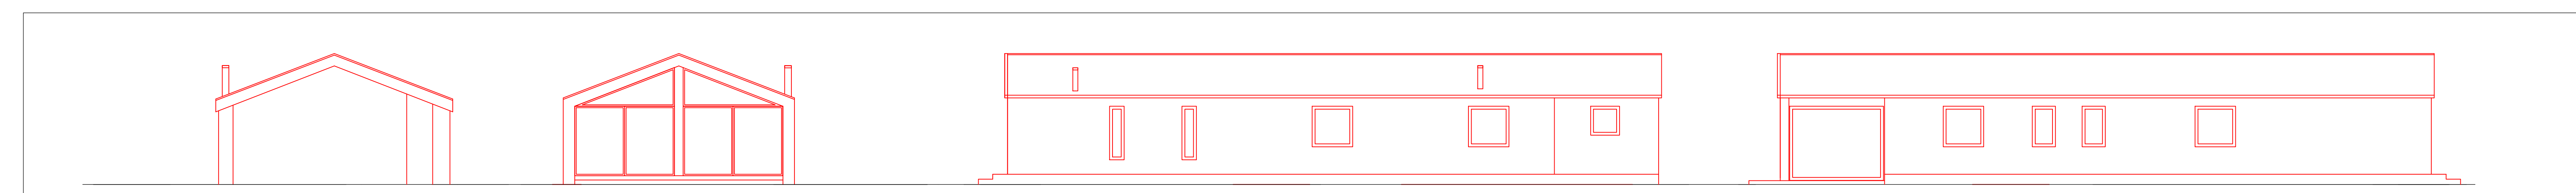

SEZIONE TRASVERSALE CASA CUSTODE - Scala 1:100